


Plan_Rez

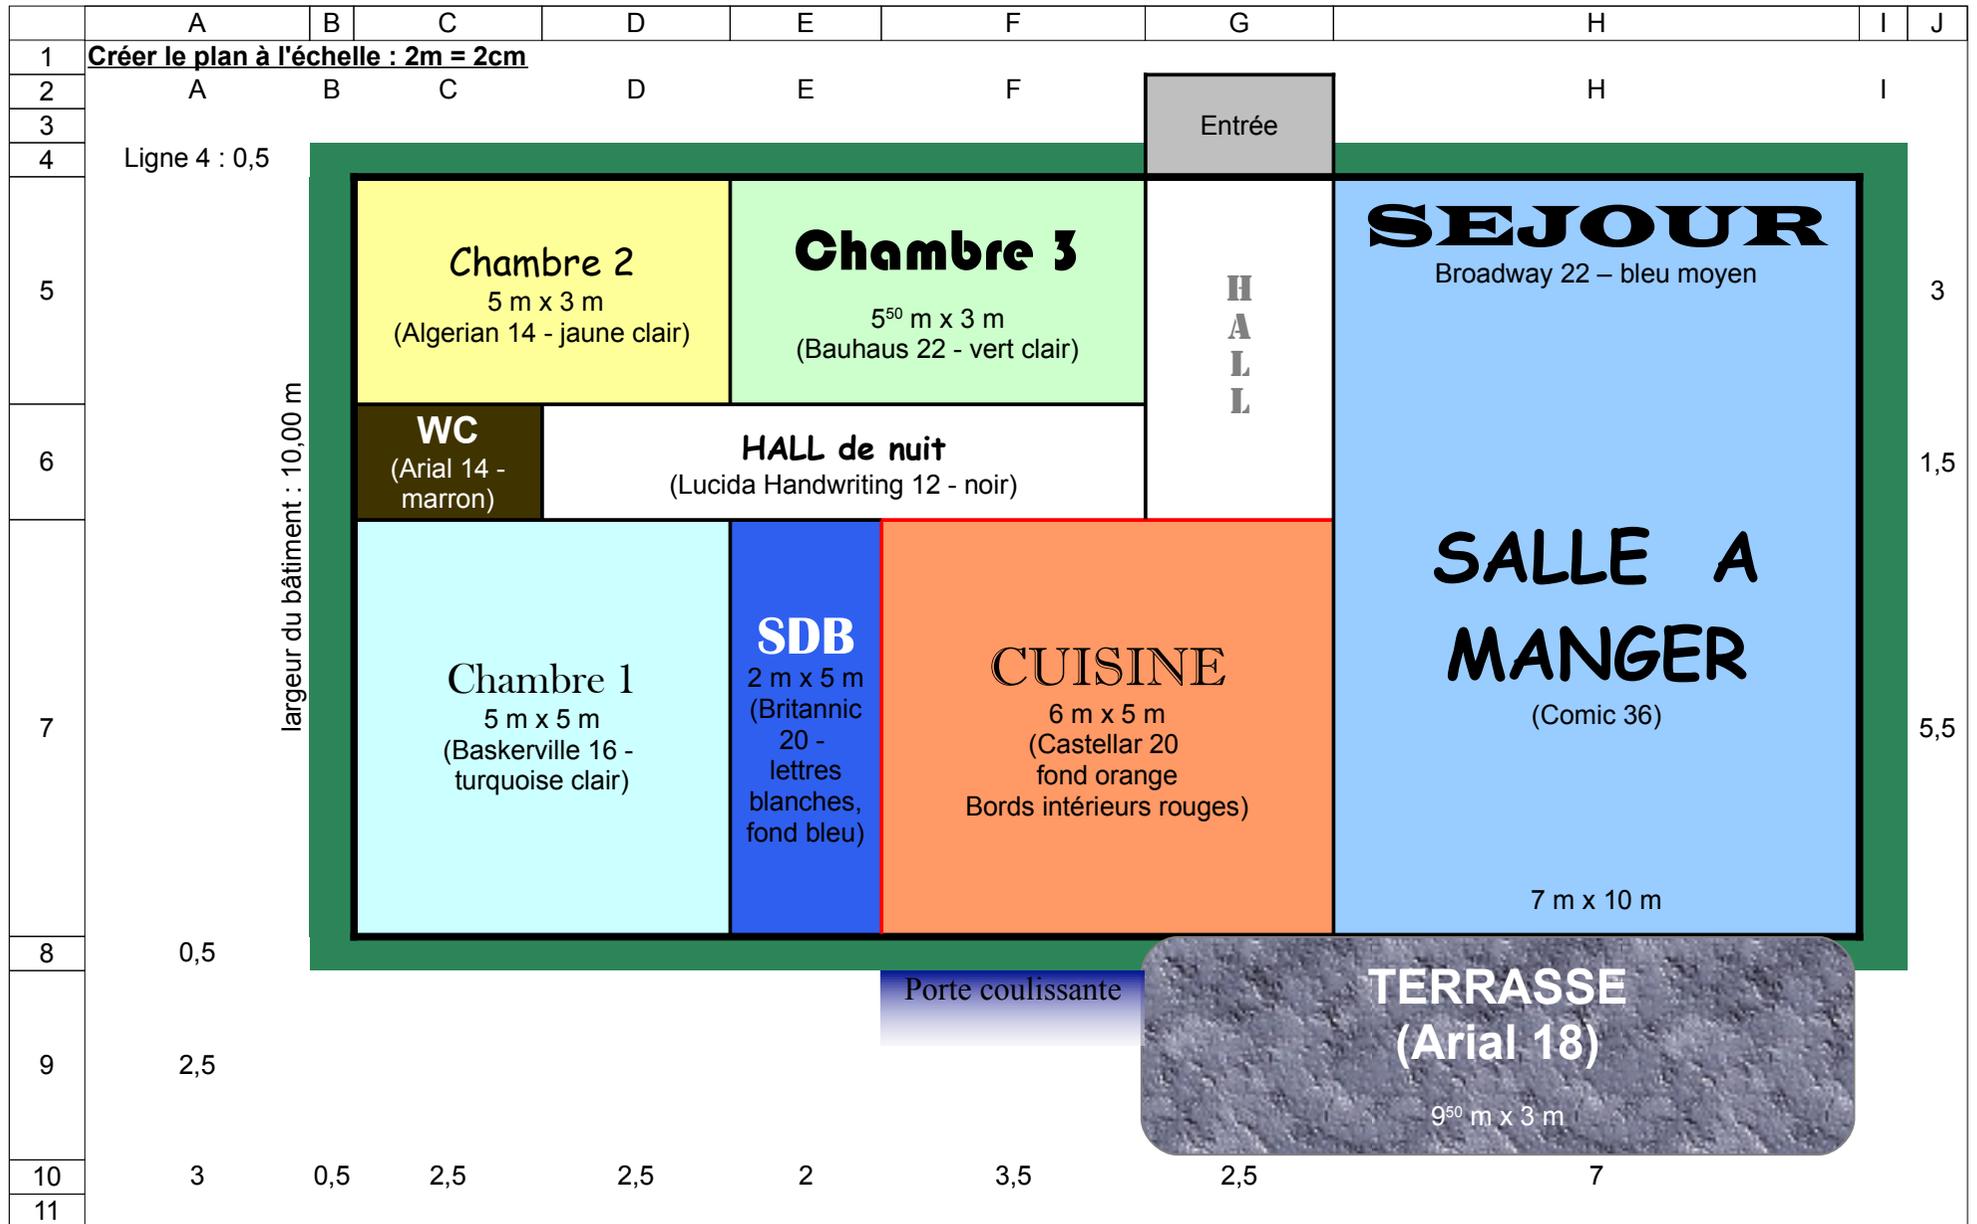

Plan_Rez

	A	B	C	D	E	F	G	H	I	J
12	Exercices (formats, alignements...) : reproduire le plan ci-dessus :						Astuce :			
13	- adapter les largeurs des colonnes et les hauteurs des lignes (cfr chiffres autour)						2è ligne dans la même cellule :			
14	- textes : adapter polices, tailles et couleurs (menu format/cellules)						Excel : ALT+ENTER			
15	- ajouter les bordures (bouton "Bordures" ou menu format/cellules)						OOO : CMD+ENTER			
16	- ajouter la zone de texte (remplissage bleu dégradé)						Calculer :			
17	- ajouter la forme rectangle arrondi pour la terrasse (barre de dessin)						Longueur :			m
18	- calculer longueur, surface et volume (hauteur des pièces : 2,5m)						Surface :			m ²
19	- enregistrer sous "Plan maison + prénom"						Volume :			m ³
20										
21	Auteur du plan :		Nom		Prénom		Mail :		adresse@mail.com	
22			Adresse :		Rue des Combattants, 1		6997		Erezée	
23			Date :		05/05/16					